



PRACOWNIA CT

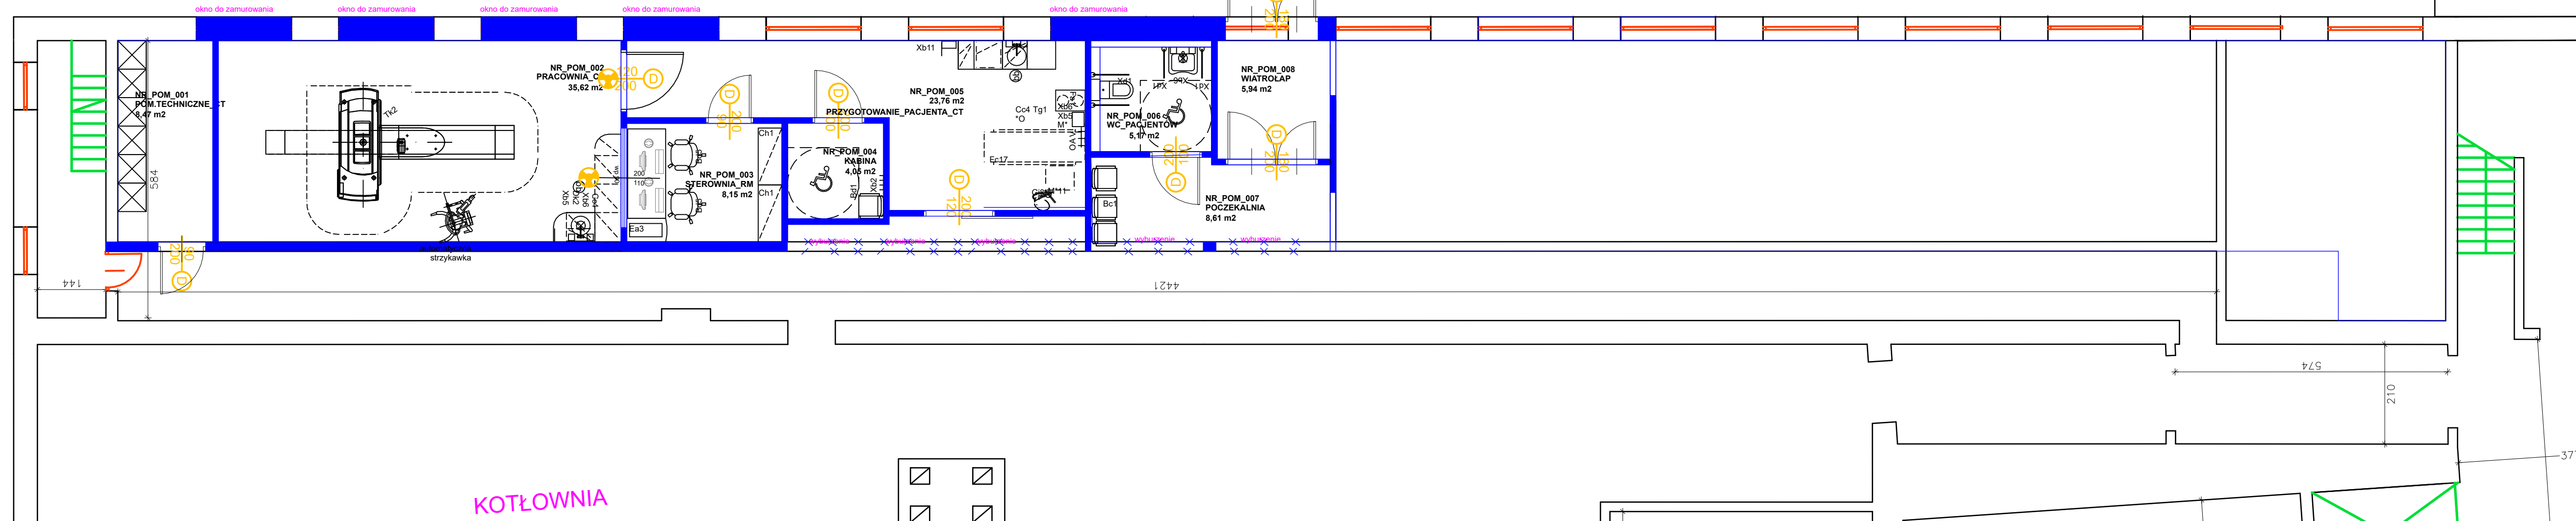

PRACOWNIA CT

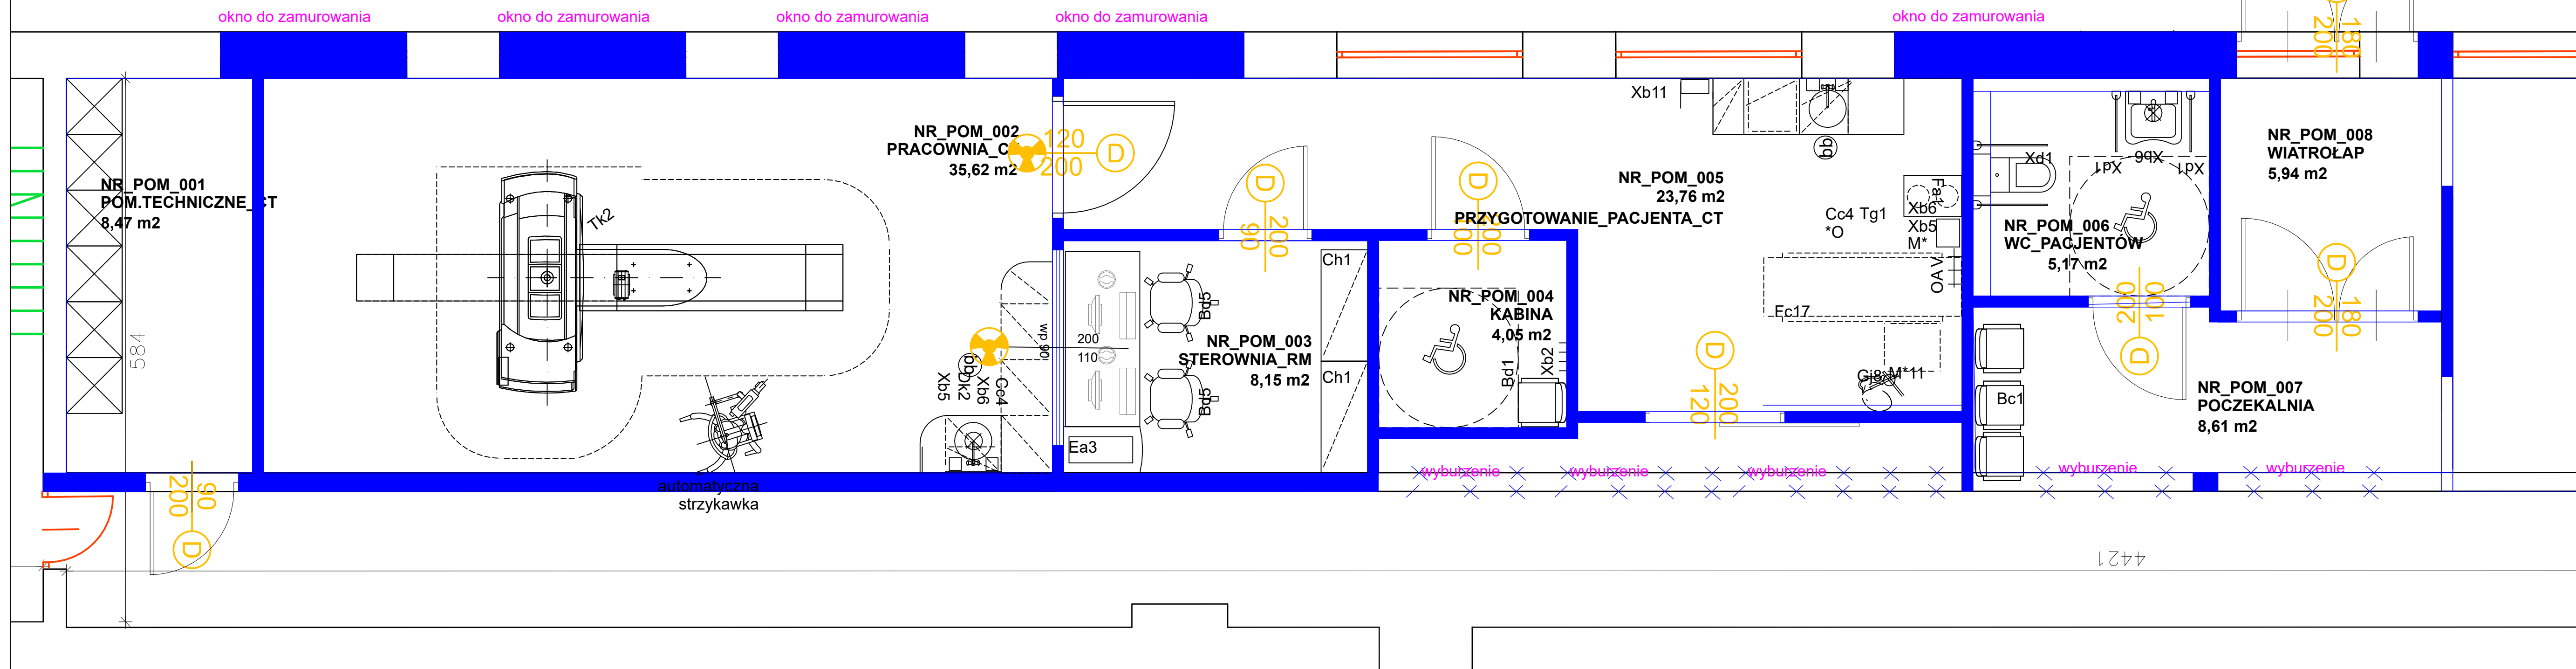

BRANŻA:	DATA:	ZAKRES ZMIAN:	BRANŻA:

PROJEKT:
PRACOWNIA TOMOGRAFU KOMPUTEROWEGO

ADRES INWESTYCJI:
Samodzielny Publiczny Zakład Opieki Zdrowotnej w Mławie
ul. Anny Dobroskiej 1, 06-500 Mława

INWESTOR:
Samodzielny Publiczny Zakład Opieki Zdrowotnej w Mławie

GENERALNY PROJEKTANT:
Promat Promat TOP Sp. z o.o.
ul. Przeclawska 8, 03-879 Warszawa
tel: 571 407 178 biuroprojekt@promatop.pl

ZESPÓŁ PROJEKTOWY PROMAT TOP: Generalny Projektant: mgr inż. Andrzej Sobieski	NR UPRAWNIENI: nr upr. LUB/0200/PWOS/06	PODPISE:
--	--	----------

ZESPÓŁ PROJEKTOWY: PROJEKTANT: mgr inż. arch. KRZYSZTOF FORNAGIEL	NR UPRAWNIENI: MPOIA/038/2004	PODPISE:
---	----------------------------------	----------

PROJEKTANT:		
PROJEKTANT:		
PROJEKTANT:		

TYTUL RYSUNKU:
RZUT POMIESZCZEŃ CT

BRANŻA:	FAZA:	SKALA:	DATA:	OZNAZIENIA:	NR RYSUNKU:
ARCHITEKTURA	KONCEPCJA				